

ABGRENZUNG GELTUNGSBEREICH DES  
RECHTSKRÄFTIGEN B-PLANES  
1. ÄNDERUNG B-PLAN "VORDERER GEISBERG"




ABGRENZUNG GELTUNGSBEREICH DES  
RECHTSKRÄFTIGEN B-PLANES  
"VORDERER GEISBERG"



ABGRENZUNG GELTUNGSBEREICH DER  
2. ÄNDERUNG B-PLAN "VORDERER GEISBERG"

# SCHWEIGHAUSEN

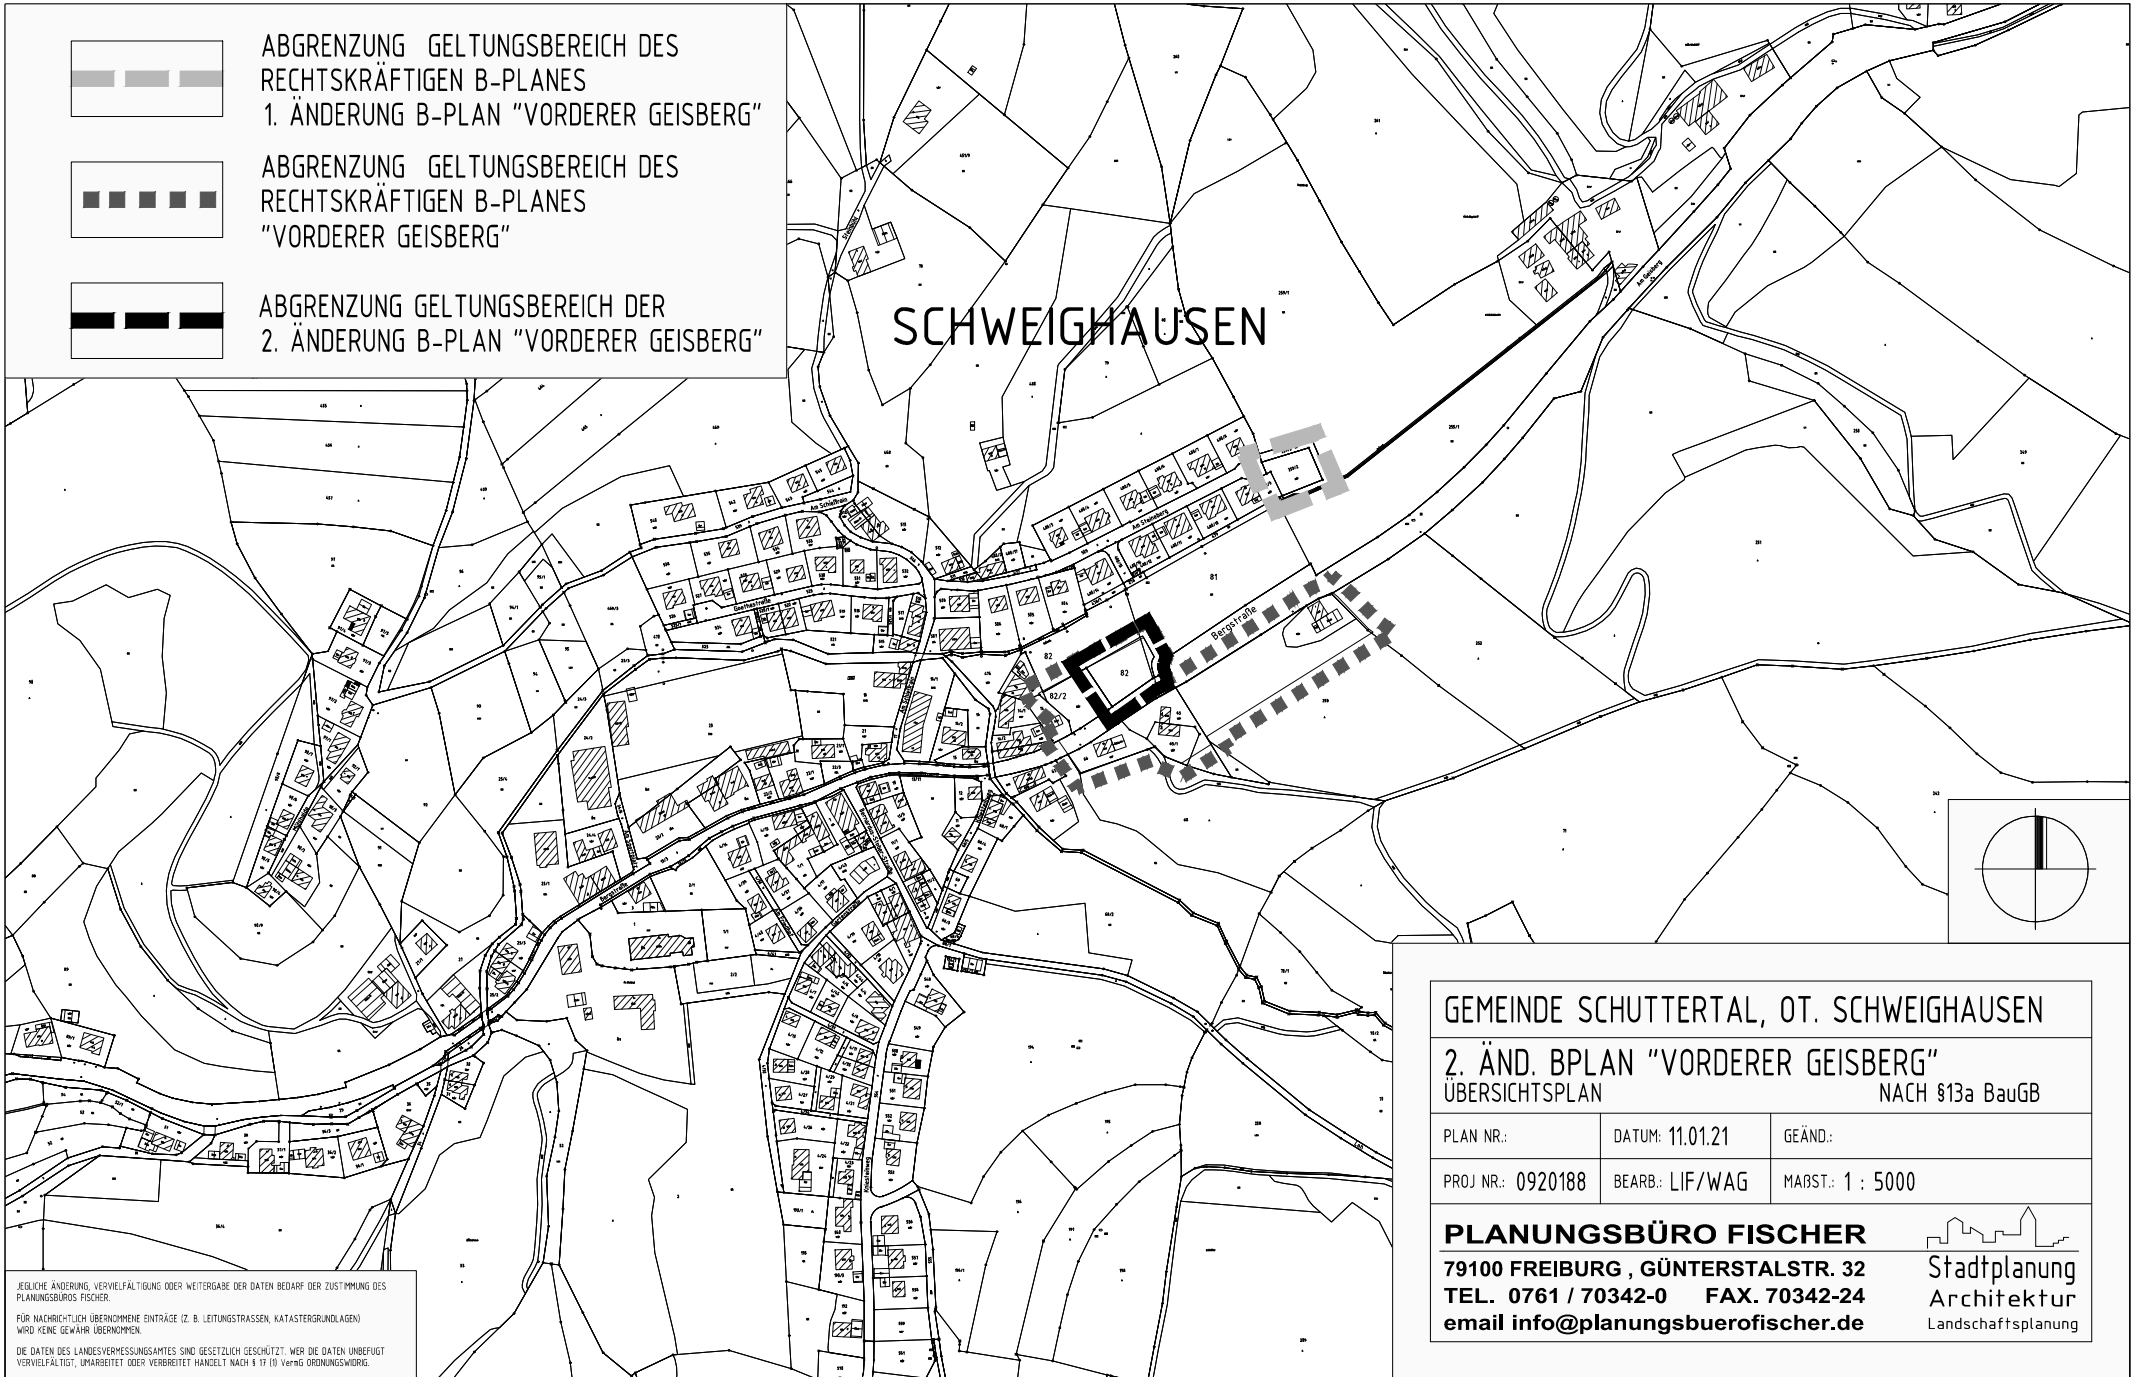

GEMEINDE SCHUTTERTAL, OT. SCHWEIGHAUSEN

2. ÄND. BPLAN "VORDERER GEISBERG"

ÜBERSICHTSPLAN

NACH §13a BauGB

PLAN NR.:

DATUM: 11.01.21

GEÄND.:

PROJ NR.: 0920188

BEARB.: LIF/WAG

MAßST.: 1 : 5000

**PLANUNGSBÜRO FISCHER**

79100 FREIBURG, GÜNTERSTALSTR. 32  
TEL. 0761 / 70342-0 FAX. 70342-24  
email [info@planungsbuerofischer.de](mailto:info@planungsbuerofischer.de)



Stadtplanung  
Architektur  
Landschaftsplanung

JEDLICHE ÄNDERUNG, VERVIelfÄLTIGUNG ODER WEITERGABE DER DATEN BEDARF DER ZUSTIMMUNG DES  
PLANUNGSBÜROS FISCHER.

FÜR NÄCHSTLICH ÜBERNOMMENE EINTRÄGE (Z. B. LEITUNGSTRASSEN, KATASTERGRUNDLAGEN)  
WIRD KEINE GEWÄHR ÜBERNOMMEN.

DIE DATEN DES LANDESVERMESSUNGSAMTES SIND GESETZLICH GESCHÜTZT. WER DIE DATEN UNBEFUGT  
VERVIelfÄLTIGT, UNARBEITET ODER VERBREITET HANDELT NACH § 19 (1) VERG. ORDNUNGSWÜRDE.